



MR ET MME DUPONT

ADRESSE DEMANDER:

52 rue de Calais 62500 SAINT OMER

LIEU DE CONSTRUCTION:

52 rue de Védrihem 62380 WAVRANS SUR L'AA


PROJET D'AGRANDISSEMENT D'UNE HABITATION

CADASTRE SECTION: zi **N°:** 95 **SURFACE DU TERRAIN:** 1300 M²


| PLANS | ECHELLE | BON POUR ACCORD |
|---------------------------|---------|-----------------|
| RDC / Etage | 1/100 | |
| Coupe | 1/100 | |
| Facades Profil en long | 1/100 | |
| Masse | 1/250 | |

| MODIFICATIONS | DATE |
|---------------|------|
| | |


DATE DU PROJET: 22.05.2009

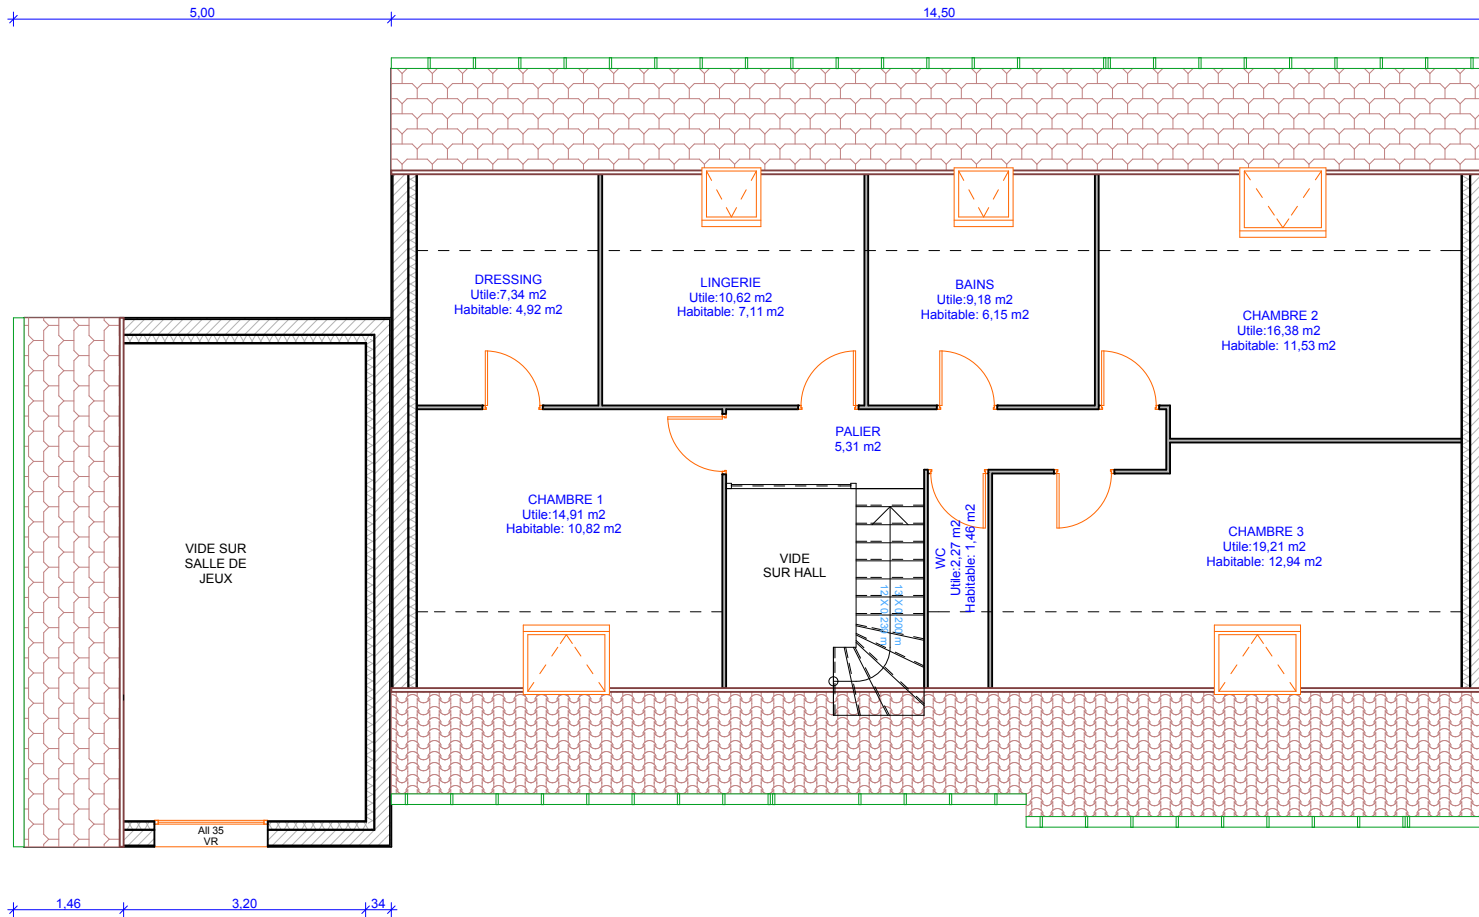

| | | |
|-------------------------|------------------|----------------|
| MR ET MME DUPONT | | |
| ETAGE | Date: 17.11.2009 | Echelle: 1:100 |

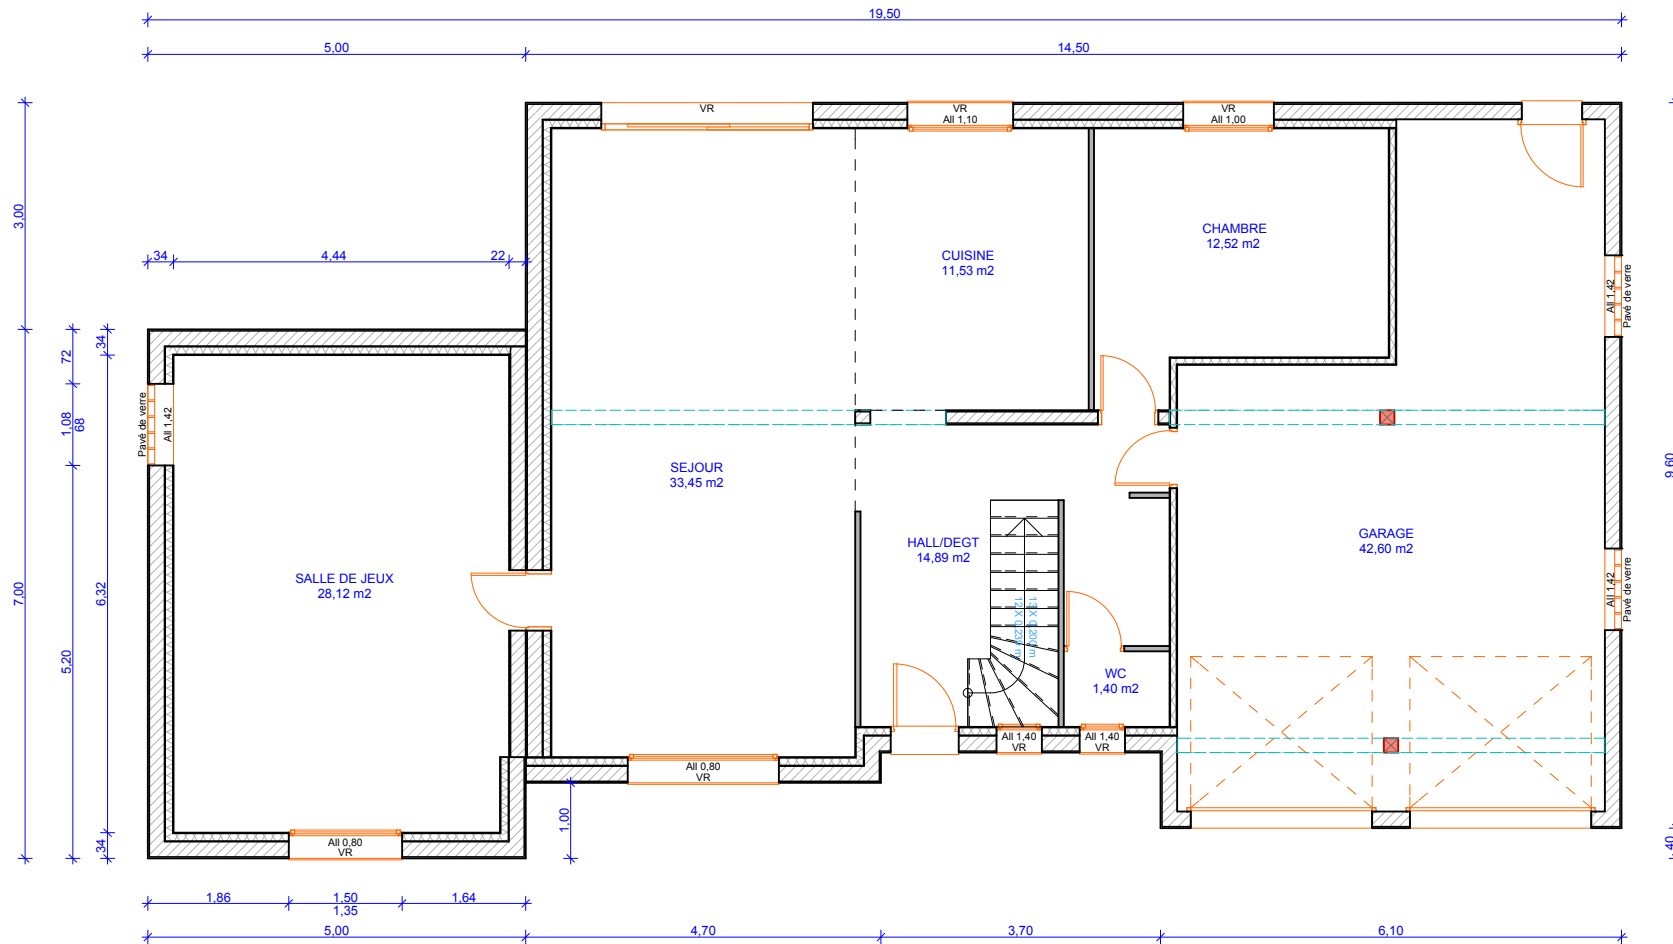

| | | |
|-------------------------|------------------|----------------|
| MR ET MME DUPONT | | |
| REZ DE CHAUSSEE | Date: 17.11.2009 | Echelle: 1:100 |

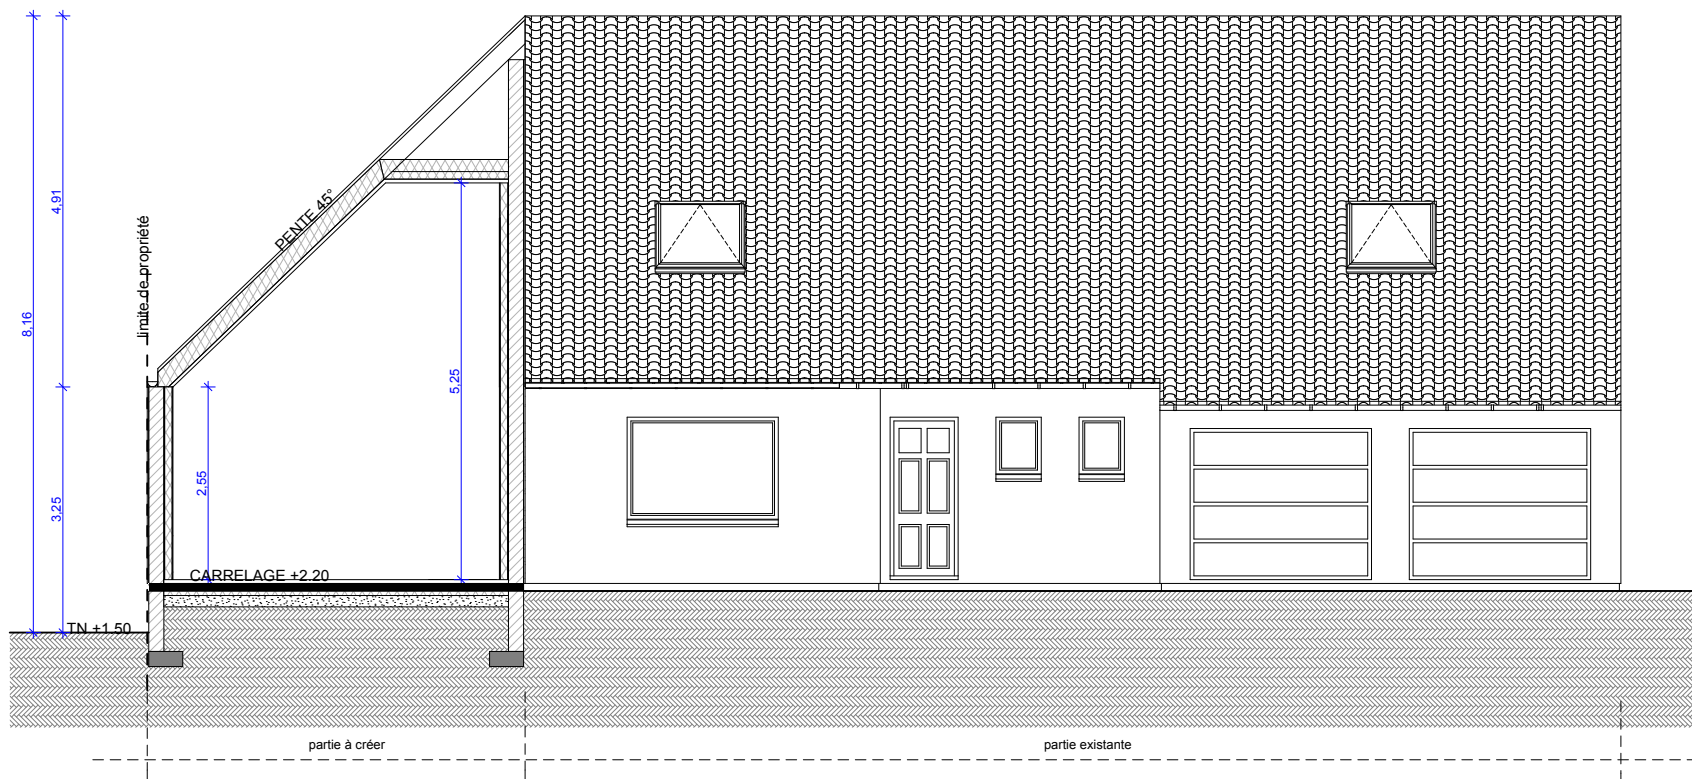

| | | |
|-------------------------|------------------|----------------|
| MR ET MME DUPONT | | |
| COUPE | Date: 17.11.2009 | Echelle: 1:100 |

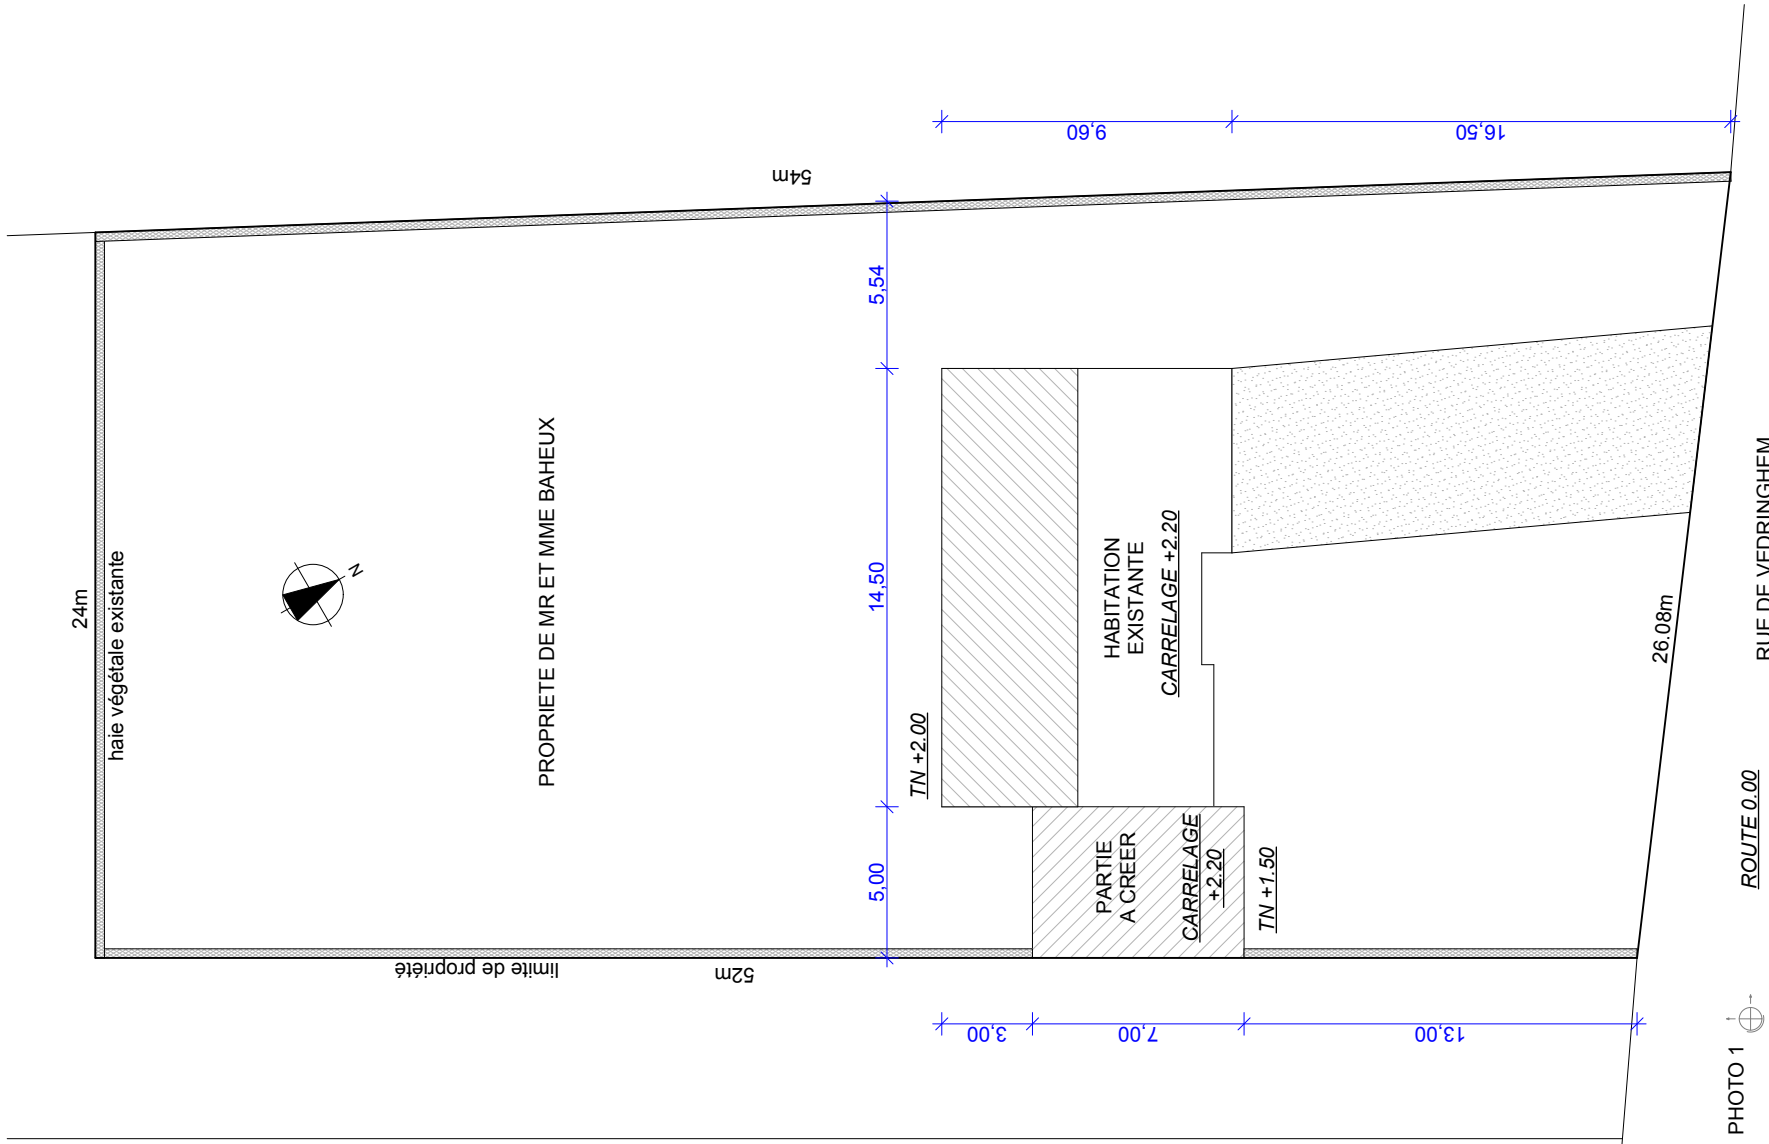



PHOTO 3

PHOTO 1


PHOTO 2

ROUTE 0.00
RUE DE VEDRINGHEM



| | | |
|-------------------------|------------------|----------------|
| MR ET MME DUPONT | | |
| PLAN DE MASSE | Date: 17.11.2009 | Echelle: 1:250 |

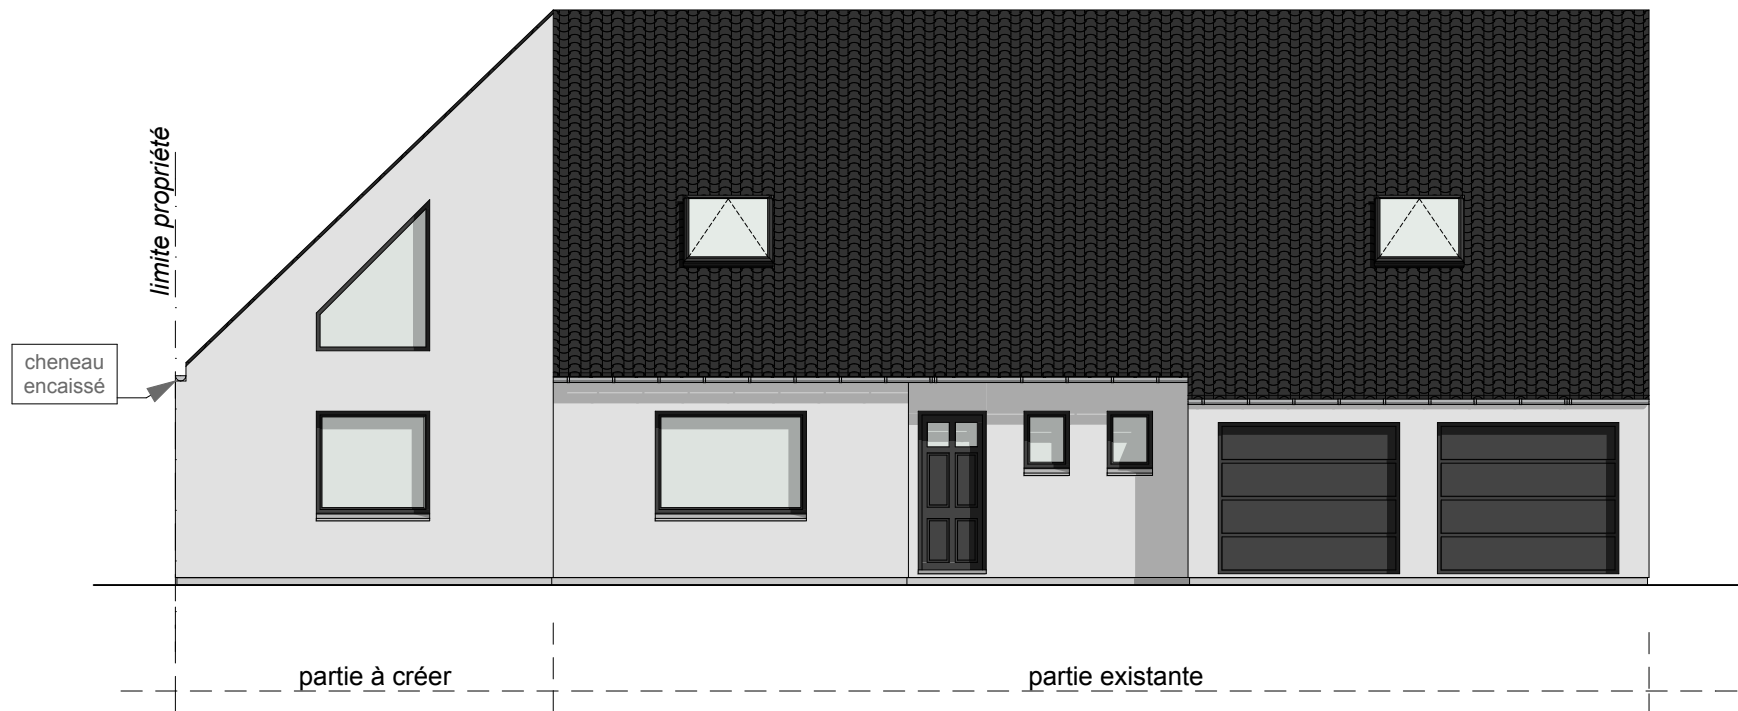


| | | |
|-------------------------|------------------|----------------|
| MR ET MME DUPONT | | |
| FACADE AVANT | Date: 17.11.2009 | Echelle: 1:100 |

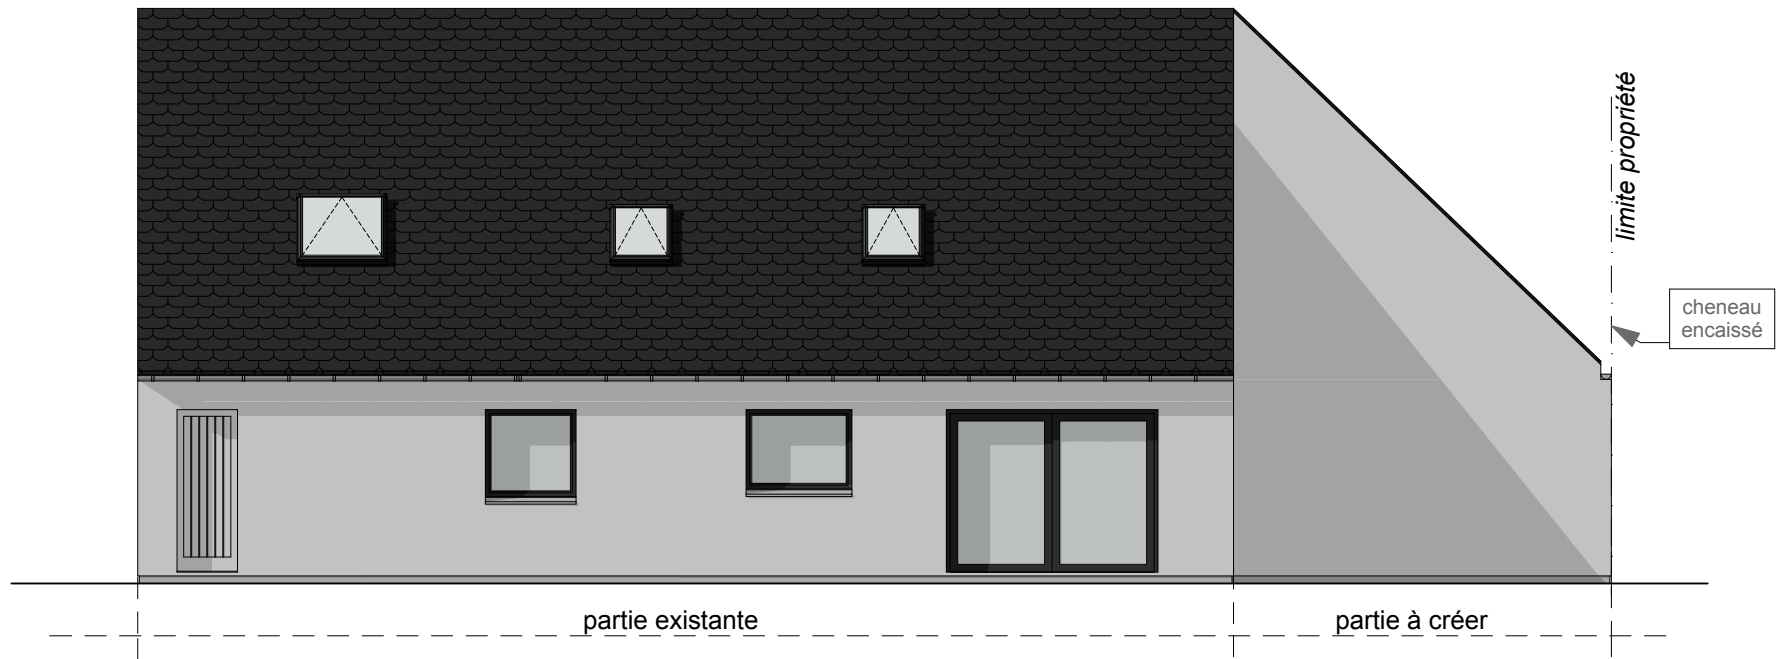

| | | |
|-------------------------|------------------|----------------|
| MR ET MME DUPONT | | |
| FACADE ARRIERE | Date: 17.11.2009 | Echelle: 1:100 |

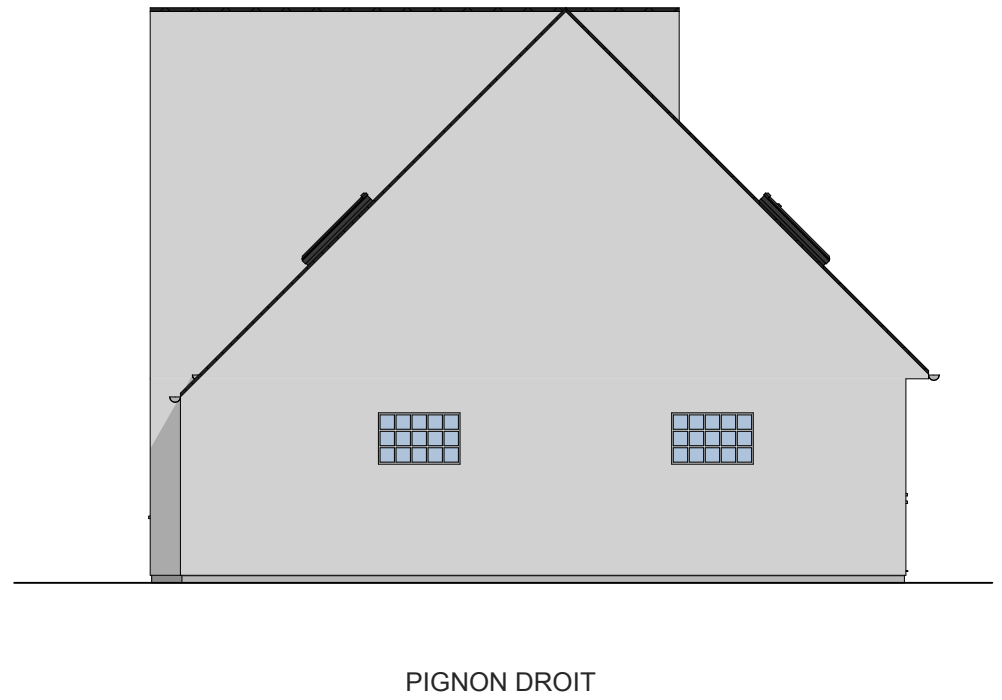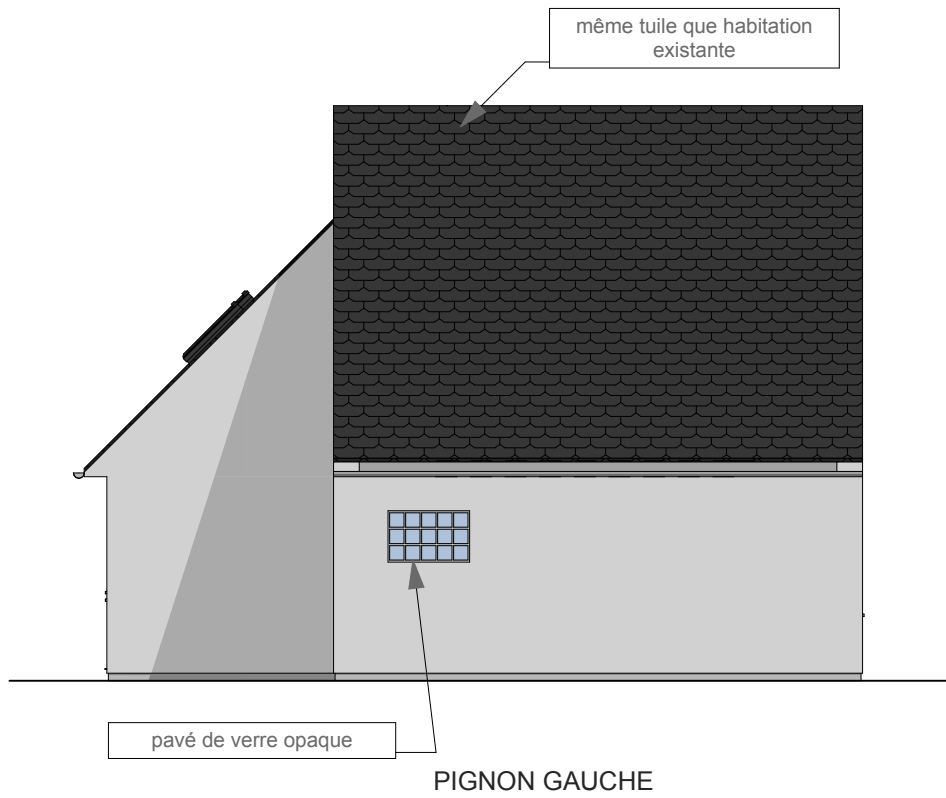

| | | |
|-------------------------|------------------|----------------|
| MR ET MME DUPONT | | |
| | Date: 17.11.2009 | Echelle: 1:100 |

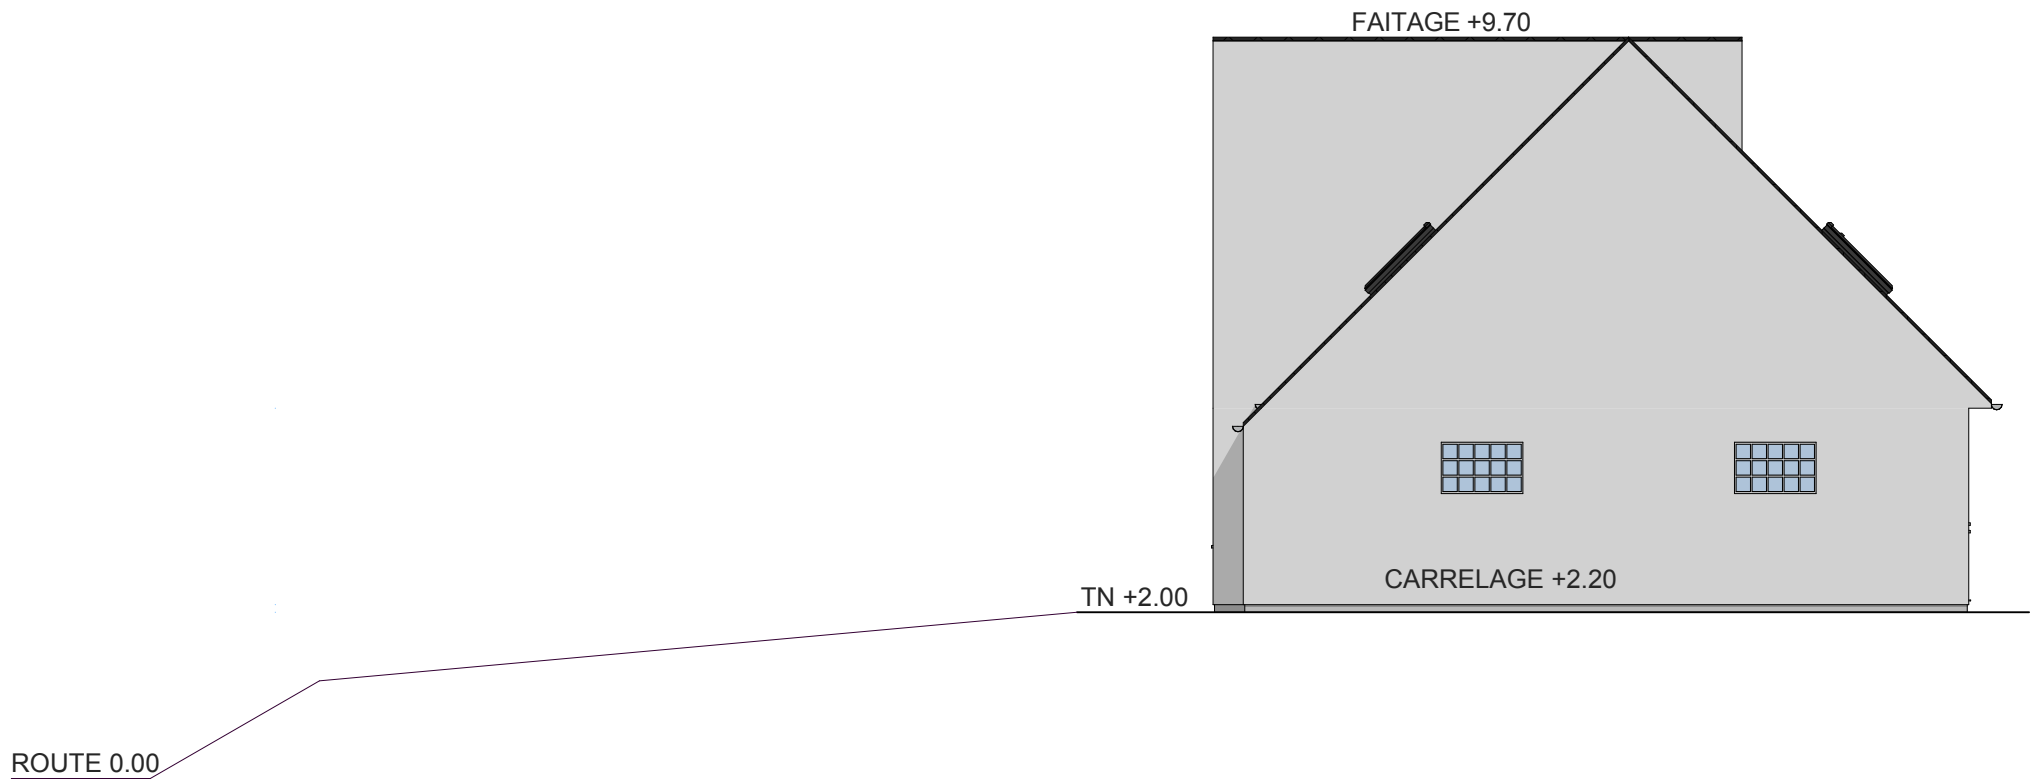

| | | |
|-------------------------|------------------|----------------|
| MR ET MME DUPONT | | |
| COUPE ALTIMETRIQUE | Date: 17.11.2009 | Echelle: 1:100 |